

## ОПИСАНИЕ МЕСТОПОЛОЖЕНИЯ ГРАНИЦ

Зона публичного сервитута объекта «Здание: АГРС-БК-1-30 и газопровод-отвод, кадастровый номер 50:05:0120207:498»

(наименование объекта, местоположение границ которого описано (далее - объект))

### Раздел 1

#### Сведения об объекте

№ п/п	Характеристики объекта	Описание характеристик
1	2	3
1	Местоположение объекта	Московская область, р-н Сергиево-Посадский, с Бужаниново
2	Площадь объекта ± величина погрешности определения площади ( $P \pm \Delta P$ )	37 648 ± 68 м <sup>2</sup>
3	Иные характеристики объекта	Вид объекта реестра границ: Зона с особыми условиями использования территории Содержание ограничений использования объектов недвижимости в пределах зоны или территории: Публичный сервитут, для целей размещения линейных объектов системы газоснабжения, их неотъемлемых технологических частей. Срок установления 49 лет.


**Раздел 2**

**Сведения о местоположении границ объекта**

<b>1. Система координат</b> МСК-50,зона 2					
<b>2. Сведения о характерных точках границ объекта</b>					
Обозначение характерных точек границ	Координаты, м		Метод определения координат характерной точки	Средняя квадратическая погрешность положения характерной точки (Mt), м	Описание обозначения точки на местности (при наличии)
	X	Y			
1	2	3	4	5	6
1	539 701,90	2 237 936,81	Аналитический метод	0,10	—
2	539 709,93	2 237 958,30		0,10	
3	539 722,35	2 237 978,34		0,10	
4	539 740,40	2 237 996,95		0,10	
5	539 759,90	2 238 009,05		0,10	
6	539 782,63	2 238 016,59		0,10	
7	539 806,49	2 238 018,51		0,10	
8	539 827,23	2 238 015,49		0,10	
9	539 848,67	2 238 007,31		0,10	
10	539 869,61	2 237 994,46		0,10	
11	539 889,08	2 237 975,88		0,10	
12	539 903,29	2 237 951,86		0,10	
13	539 909,92	2 237 927,82		0,10	
14	539 910,28	2 237 901,89		0,10	
15	539 906,00	2 237 882,39		0,10	
16	539 903,26	2 237 876,89		0,10	
17	539 933,74	2 237 853,83		0,10	
18	539 937,89	2 237 849,86		0,10	
19	539 943,60	2 237 842,98		0,10	
20	539 947,26	2 237 837,04		0,10	
21	539 949,36	2 237 827,33		0,10	
22	539 946,68	2 237 815,75		0,10	
23	539 939,76	2 237 807,31		0,10	
24	539 931,83	2 237 803,15		0,10	
25	539 922,94	2 237 802,05		0,10	
26	539 913,34	2 237 804,57		0,10	
27	539 905,12	2 237 811,04		0,10	
28	539 901,26	2 237 815,70		0,10	
29	539 875,59	2 237 835,12		0,10	
30	539 865,09	2 237 826,10		0,10	
31	539 846,80	2 237 815,87		0,10	
32	539 821,84	2 237 808,84		0,10	
33	539 798,90	2 237 808,15		0,10	
34	539 777,36	2 237 812,41		0,10	
35	539 756,57	2 237 821,68		0,10	
36	539 739,78	2 237 832,18		0,10	
37	539 722,32	2 237 848,56		0,10	
38	539 710,15	2 237 866,84		0,10	
39	539 702,01	2 237 888,29		0,10	
40	539 698,97	2 237 912,04		0,10	
1	539 701,90	2 237 936,81	0,10		
<b>3. Сведения о характерных точках части (частей) границы объекта</b>					
1	2	3	4	5	6
—	—	—	—	—	—



# План границ объекта

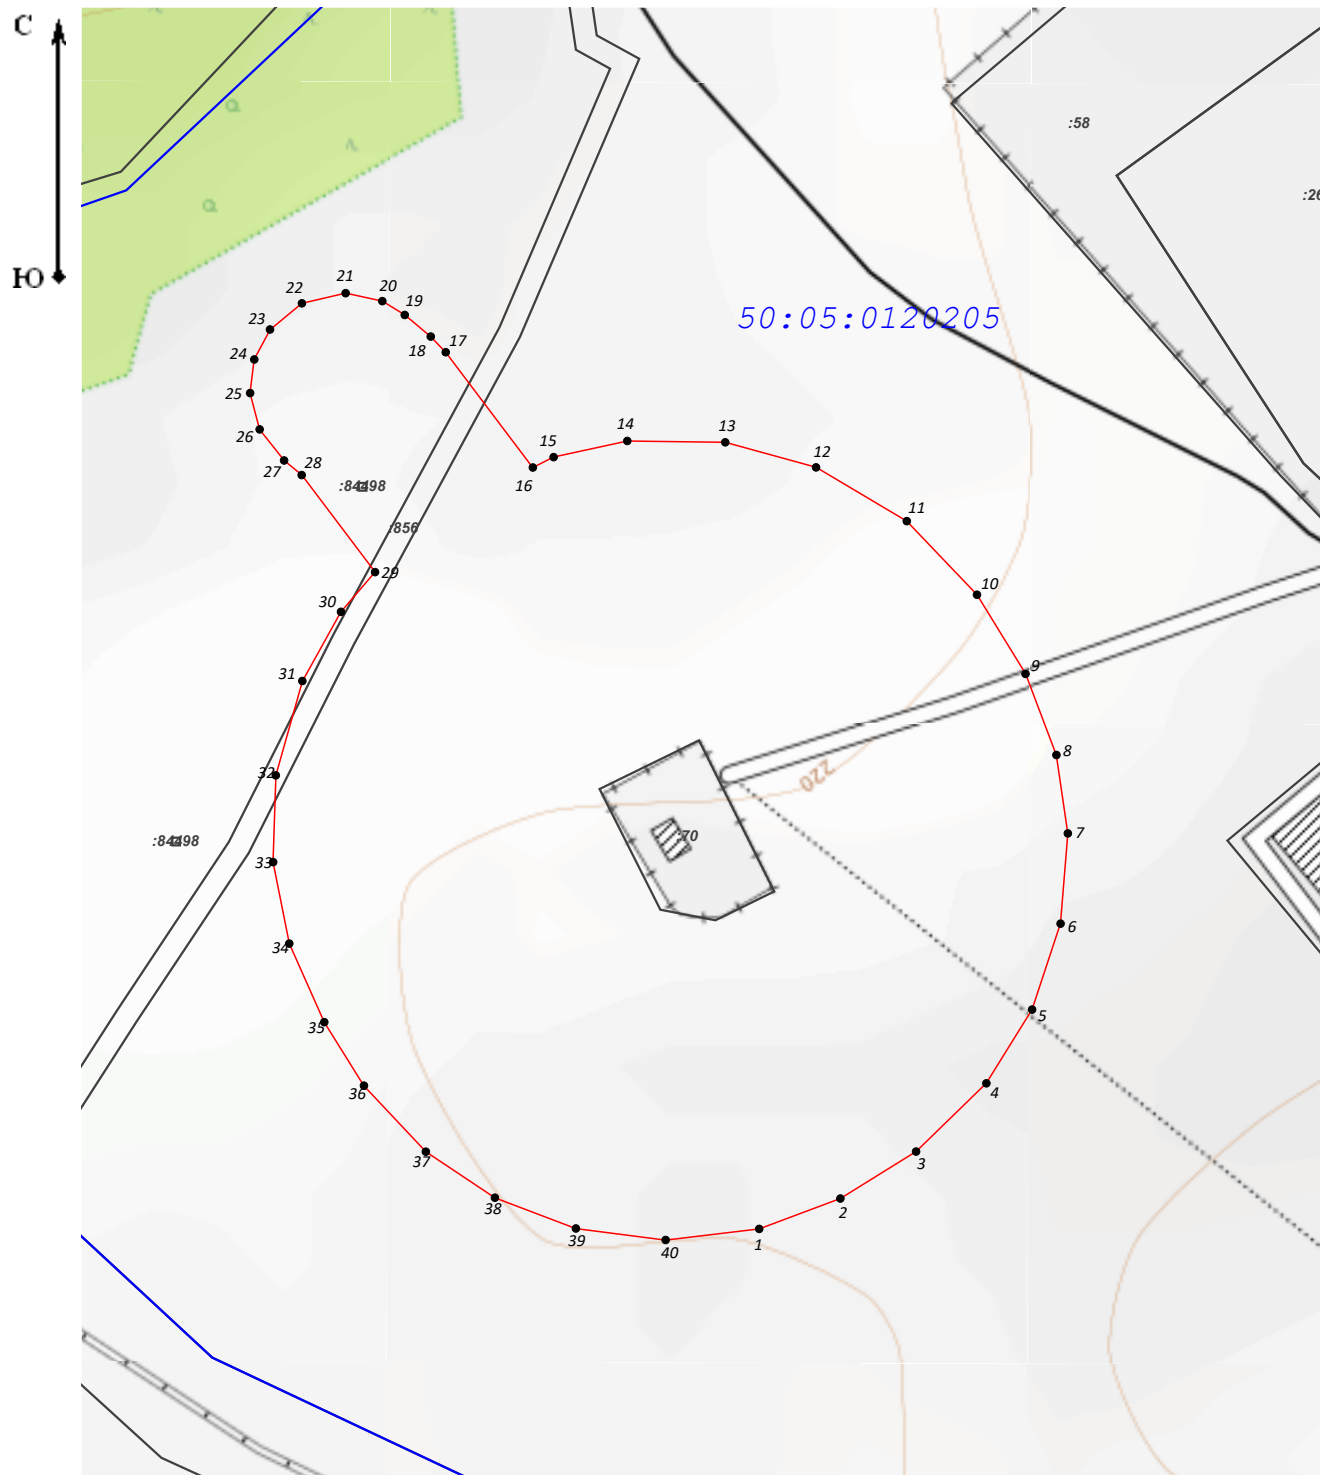

Масштаб 1:2 000

## Условные обозначения:

- - характерная точка границы зоны
- 9 - номер характерной точки
- (red line) - граница зоны
- (blue line) - граница кадастрового квартала по сведениям ЕГРН
- (black line) - граница земельного участка по сведениям ЕГРН