


Схема границ публичного сервитута на кадастровом плане территории в отношении части земельного участка с кадастровым номером 50:05:0000000:80343

Объект: Газопровод высокого давления $P \leq 0,6$ МПа

Местоположение/кадастровый номер: Московская область, Сергиево-Посадский г.о., д. Малинники (участок с кадастровым номером 50:05:0000000:80343)

Площадь части земельного участка: 9 кв.м.

План Масштаба 1:500

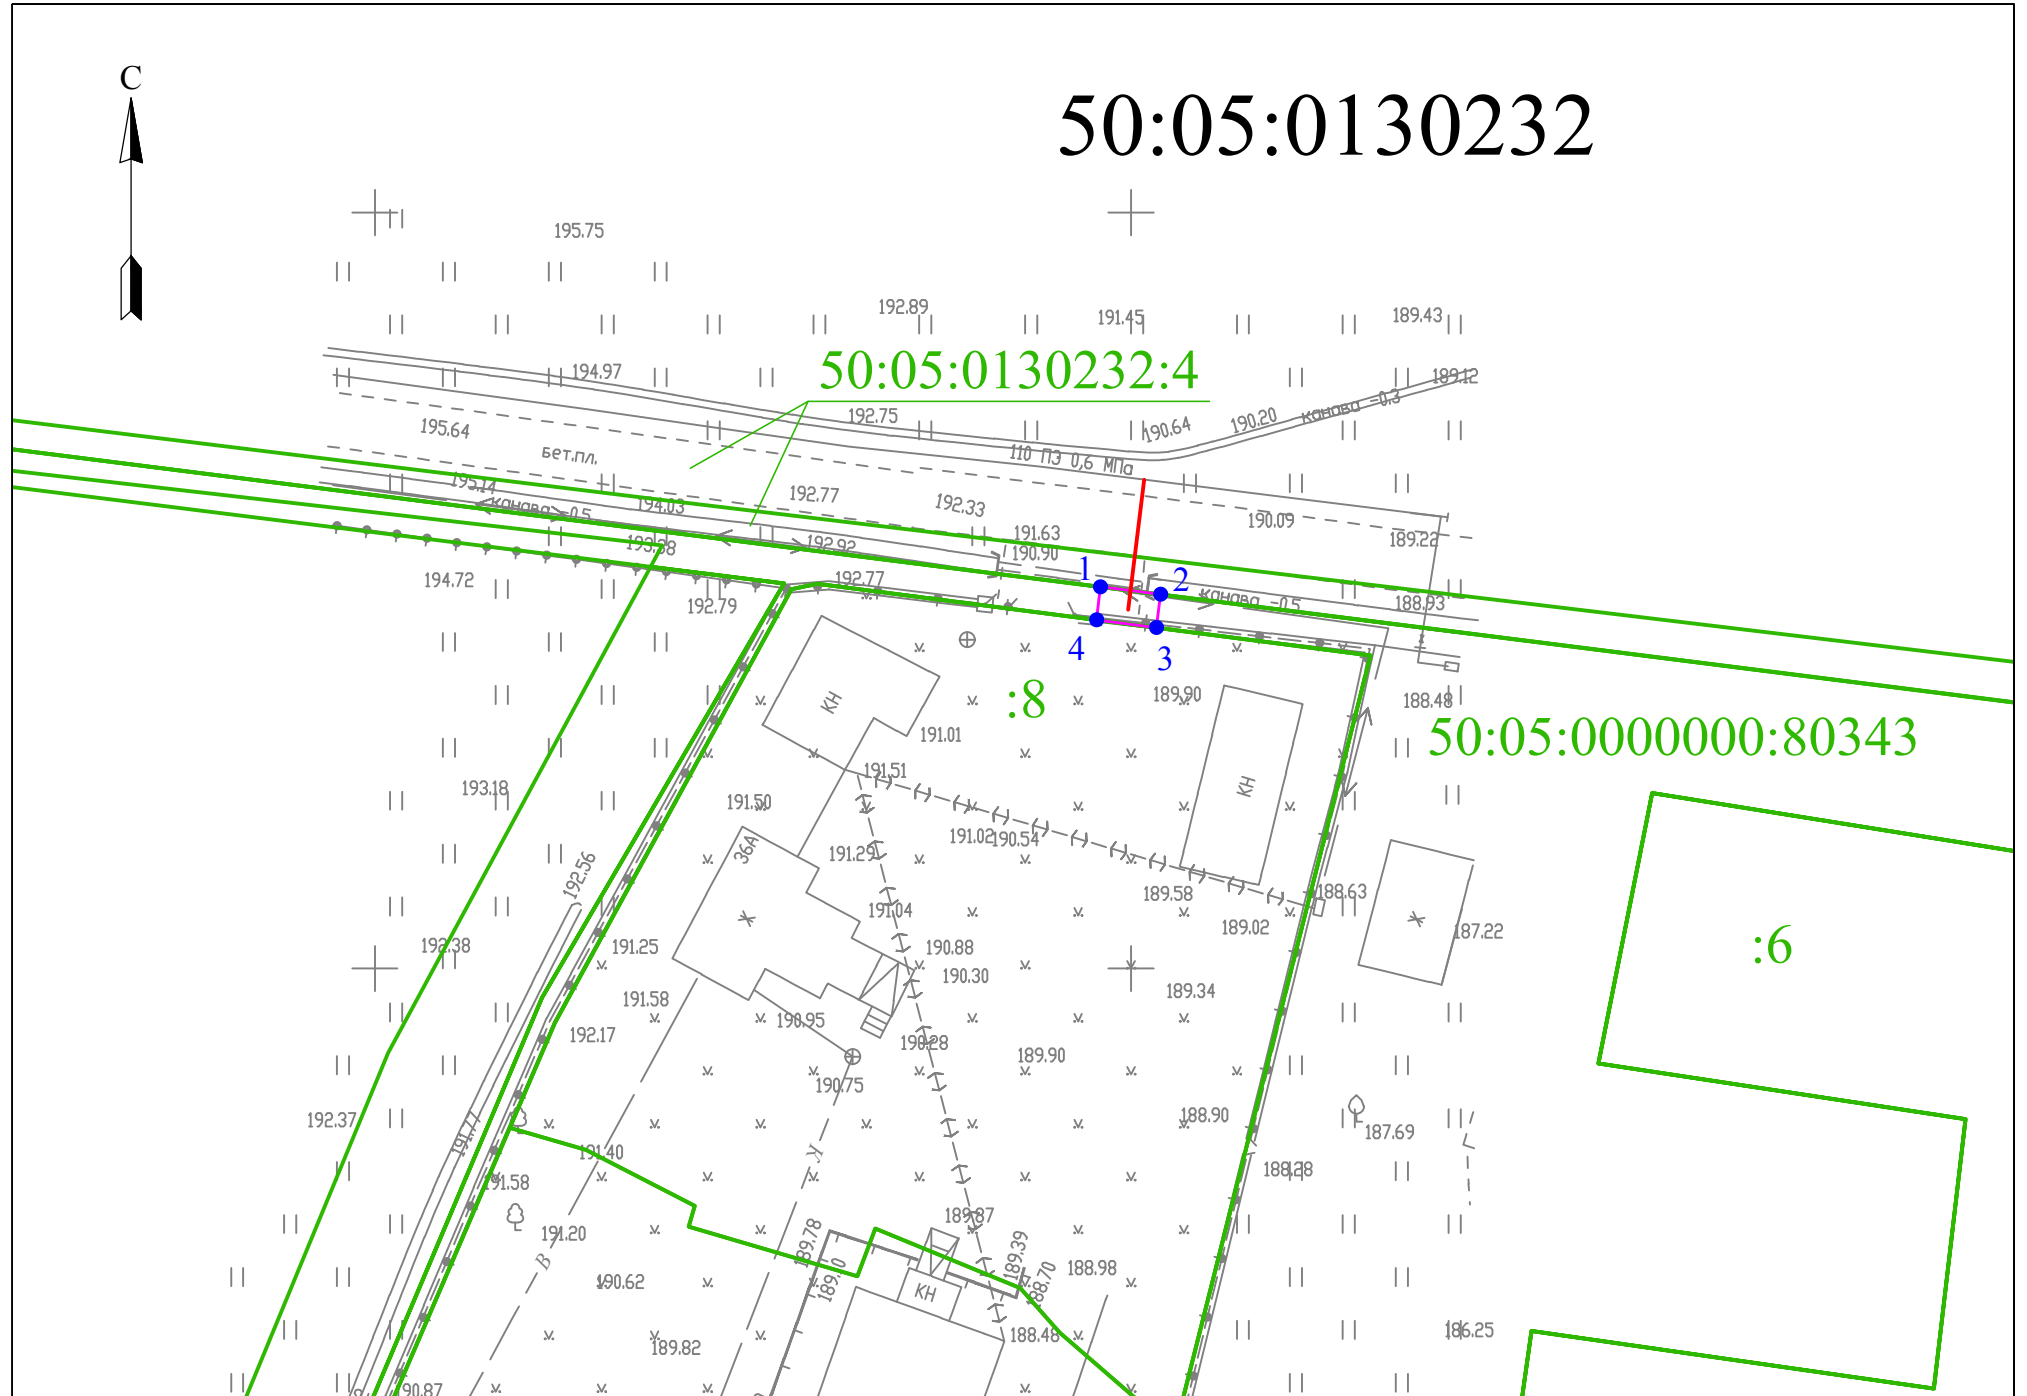

Условные обозначения:

1 ● - характерная точка границы и ее обозначение, сведения о которой позволяют однозначно определить ее местоположение на местности


— - образованная часть границы, имеющиеся сведения о которой достаточны для определения ее местоположения

— - границы земельных участков по данным ГКН

50:05:0130232 - номер кадастрового квартала

:4 - кадастровый номер земельного участка

— - газопровод высокого давления

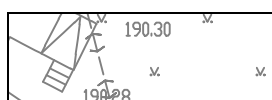

- топографическая съемка М 1:500

Каталог координат

Система координат: МСК-50

Номер	X	Y	Дир.угол	Длина
1	528525,251	2244897,981	98° 6' 32"	4,00
2	528524,743	2244901,949	187° 53' 0"	2,21
3	528522,550	2244901,677	278° 10' 54"	4,00
4	528523,063	2244897,710	7° 53' 0"	2,20
1	528525,245	2244897,981		

Примечание:

- Ограничения (обременения): сведения отсутствуют.
- Наличие охраняемых объектов: природных, культурных: сведения отсутствуют.
- Подготовлено по материалам сведений кадастрового плана территории и материалам топографической съемки М 1:500 в системе координат МСК-50

Описание границ смежных землепользователей

№№ точек	Наименование землепользования
1-2	Земельный участок с КН 50:05:0130232:4
2-3	Земельный участок с КН 50:05:0000000:80343
3-4	Земельный участок с КН 50:05:0130232:8
4-1	Земельный участок с КН 50:05:0000000:80343

Экспликация земельных участков

Наименование землепользования	Всего (кв.м.)
Часть земельного участка с кад.номером 50:05:0000000:80343	9