СХЕМА РАСПОЛОЖЕНИЯ ЗЕМЕЛЬНОГО УЧАСТКА ИЛИ ЗЕМЕЛЬНЫХ УЧАСТКОВ

на кадастровом плане территории кадастрового квартала № 50:05:0020335

Условный номер образуемого земельного участка: 50:05:0020335:ЗУ1

Площадь образуемого земельного участка: 900 кв.м.

Геоданные (система координат МСК-50)

№ точки	X (север), м	Y (восток), м
1	557243.61	2221790.84
2	557250.82	2221822.55
3	557223.31	2221828.04
4	557216.16	2221797.40

Утверждена

_____

(наименование документа об утверждении, включая

_____

наименования органов государственной власти или

_____

органов местного самоуправления, принявших решени

_____

об утверждении схемы или подписавших соглашение

_____

о перераспределении земельных участков)

от _____ N _____

Местоположение: Российская Федерация, Московская область, Сергиево-Посадский городской округ, с.Константиново, ул.Первомайская

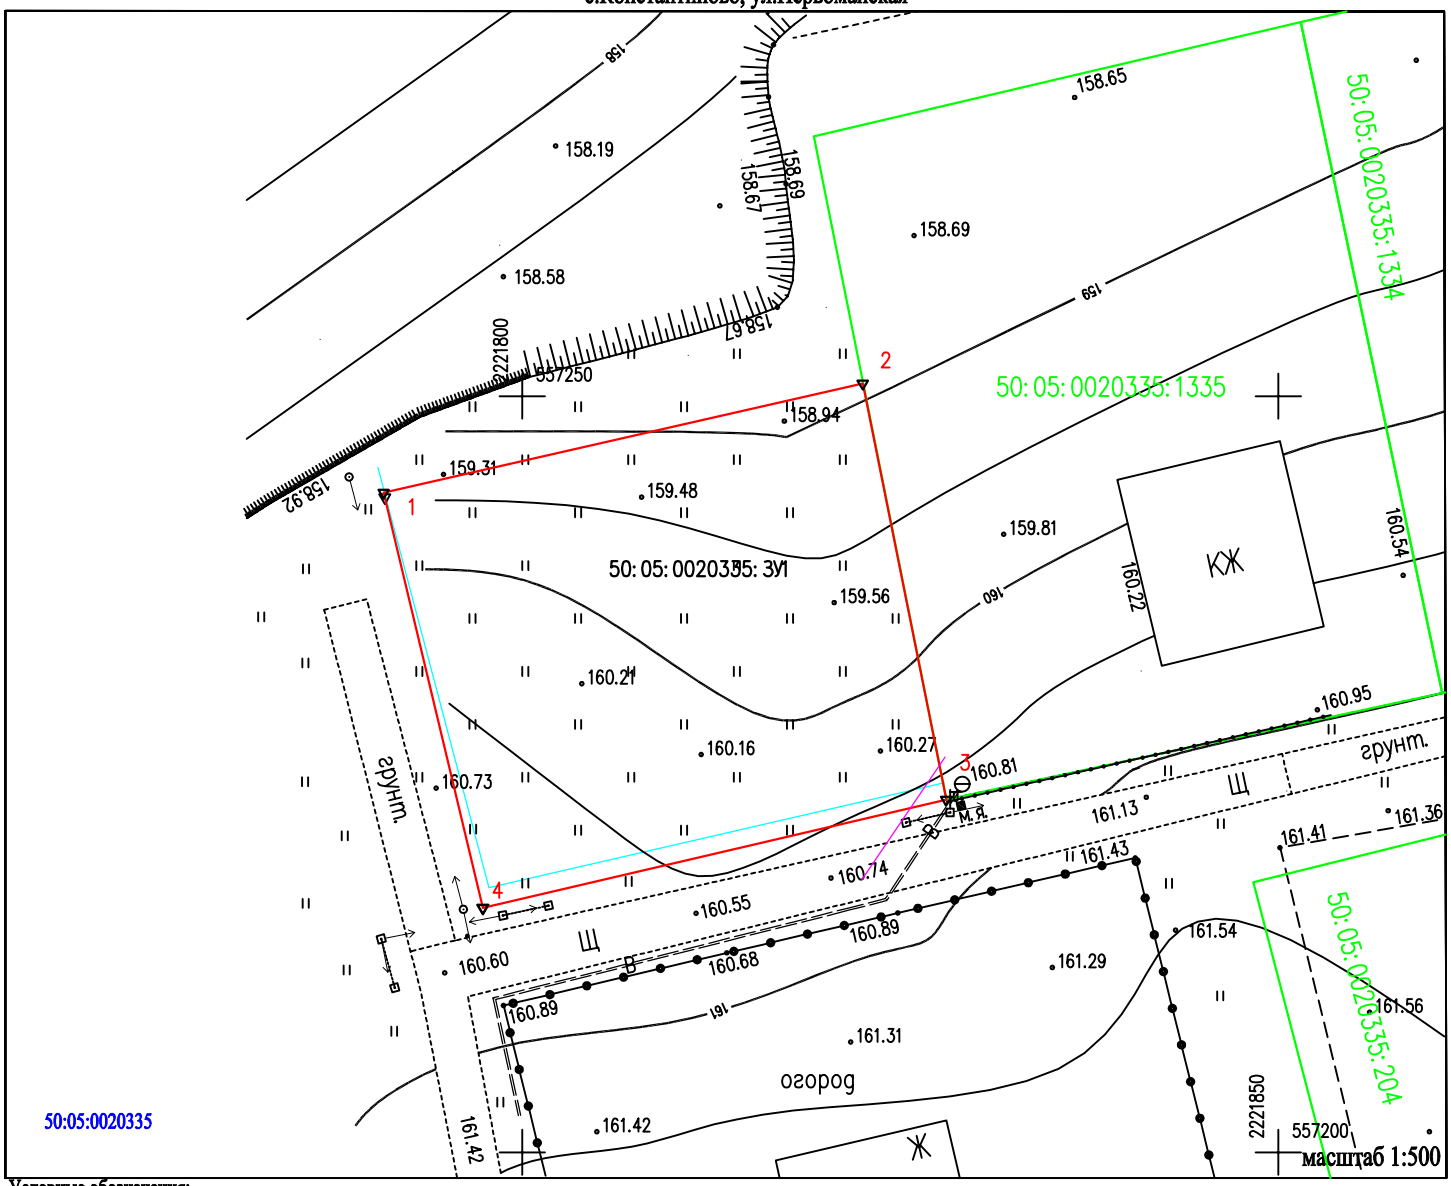

Условные обозначения:

- образуемый земельный участок
- участки учтенные в ЕГРН
- граница кадастрового квартала
- 50:05:0020335 номер кадастрового квартала
- ▽ проектируемый межевой знак
- 3 номер проектируемого межевого знака
- 50:05:0090348:36 кадастровый номер з/у по данным ЕГРН
- :36/1 кадастровый номер части з/у по данным ЕГРН
- ЗУ:1 образуемый земельный участок
- Охранная зона водопровода, пл. 3 кв.м.
- Охранная зона ЛЭП, пл. 47 кв.м.