Схема расположения земельного участка на кадастровом плане территории

Утверждена

(наименование документа об утверждении,включая наименование органов государственной власти или органов местного самоуправления, принявших решение об утверждении схемы или подписавших соглашение о перераспределении земельных участков)

от _____ N _____

Глава Сергиево-посадского муниципального района

_____

Условный номер земельного участка: не указывается				
Площадь земельного участка: 1200 кв.м				
Обозначение характерных точек границ	Координаты		Дирекционный угол	Расстояние, м
	X, м	Y, м		
1	554472,32	2225206,91	113°,23' 2	59,76
2	554448,60	2225261,76	206°,53' 8	22,41
3	554428,61	2225251,62	297°,28' 3	58,53
4	554455,61	2225199,69	23°,22' 1	18,20

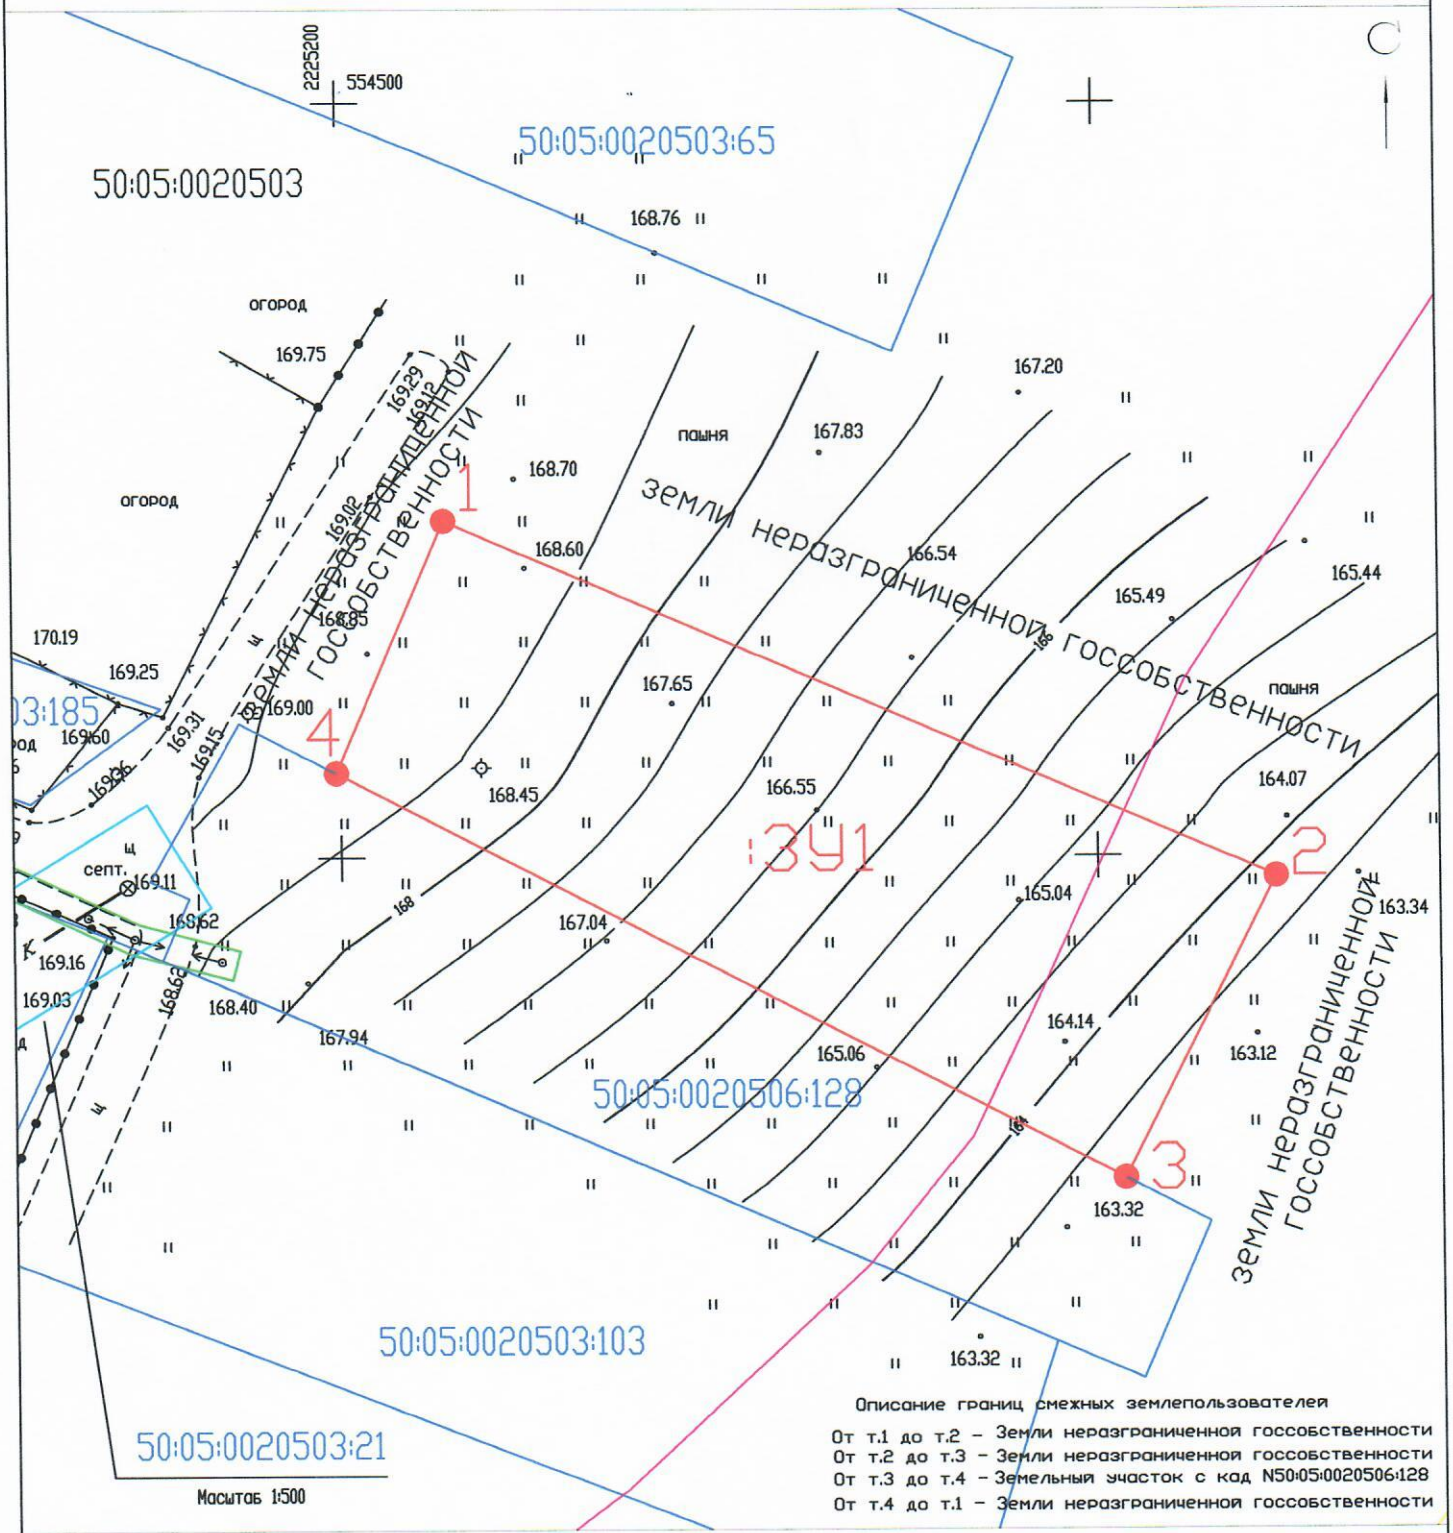

Описание границ смежных землепользователей

От т.1 до т.2 – Земли неразграниченной госсобственности
От т.2 до т.3 – Земли неразграниченной госсобственности
От т.3 до т.4 – Земельный участок с кад N50:05:0020506:128
От т.4 до т.1 – Земли неразграниченной госсобственности

Условные обозначения:

- Граница Испрашиваемого земельного участка (S=1200 кв.м)
- Граница участков, учтенных в ГКН
- Охранная зона Канализации
- Охранная зона ЛЭП
- Водоохранная зона и прибрежная защитная полоса ручья без названия (ЗУ1 S=233 кв.м.)

50:05:0020503 – Номер кадастрового квартала

50:05:0020503:21 – Кадастровый номер земельного участка, учтенного в ГКН

:ЗУ1 – Испрашиваемый земельный участок